


### LEGENDA

- ÁREA DO TERRENO
- REDE ELÉTRICA (ALTA TENSÃO)
- REDE ELÉTRICA (BAIXA TENSÃO)
- POSTES
- REFLETORES
- RUAS PAVIMENTADAS (ASFALTO)
- RUAS NÃO PAVIMENTADAS
- CURVAS MESTRES
- CURVAS SECUNDÁRIAS
- EDIFICAÇÃO
- ARQUIBANCADA
- ÁRVORES
- MURO

### QUADRO DE COORDENADAS

LADOS	AZIMUTES	DISTÂNCIAS(m)	COORDENADAS	
			N (m)	E (m)
V1-V2	61°45'2"	75,19	9.223.735,865	816.279,133
V2-V3	143°25'58"	38,14	9.223.700,275	816.212,895
V3-V4	232°43'50"	79,50	9.223.730,908	816.190,172
V4-V1	329°15'2"	50,25	9.223.779,052	816.253,440

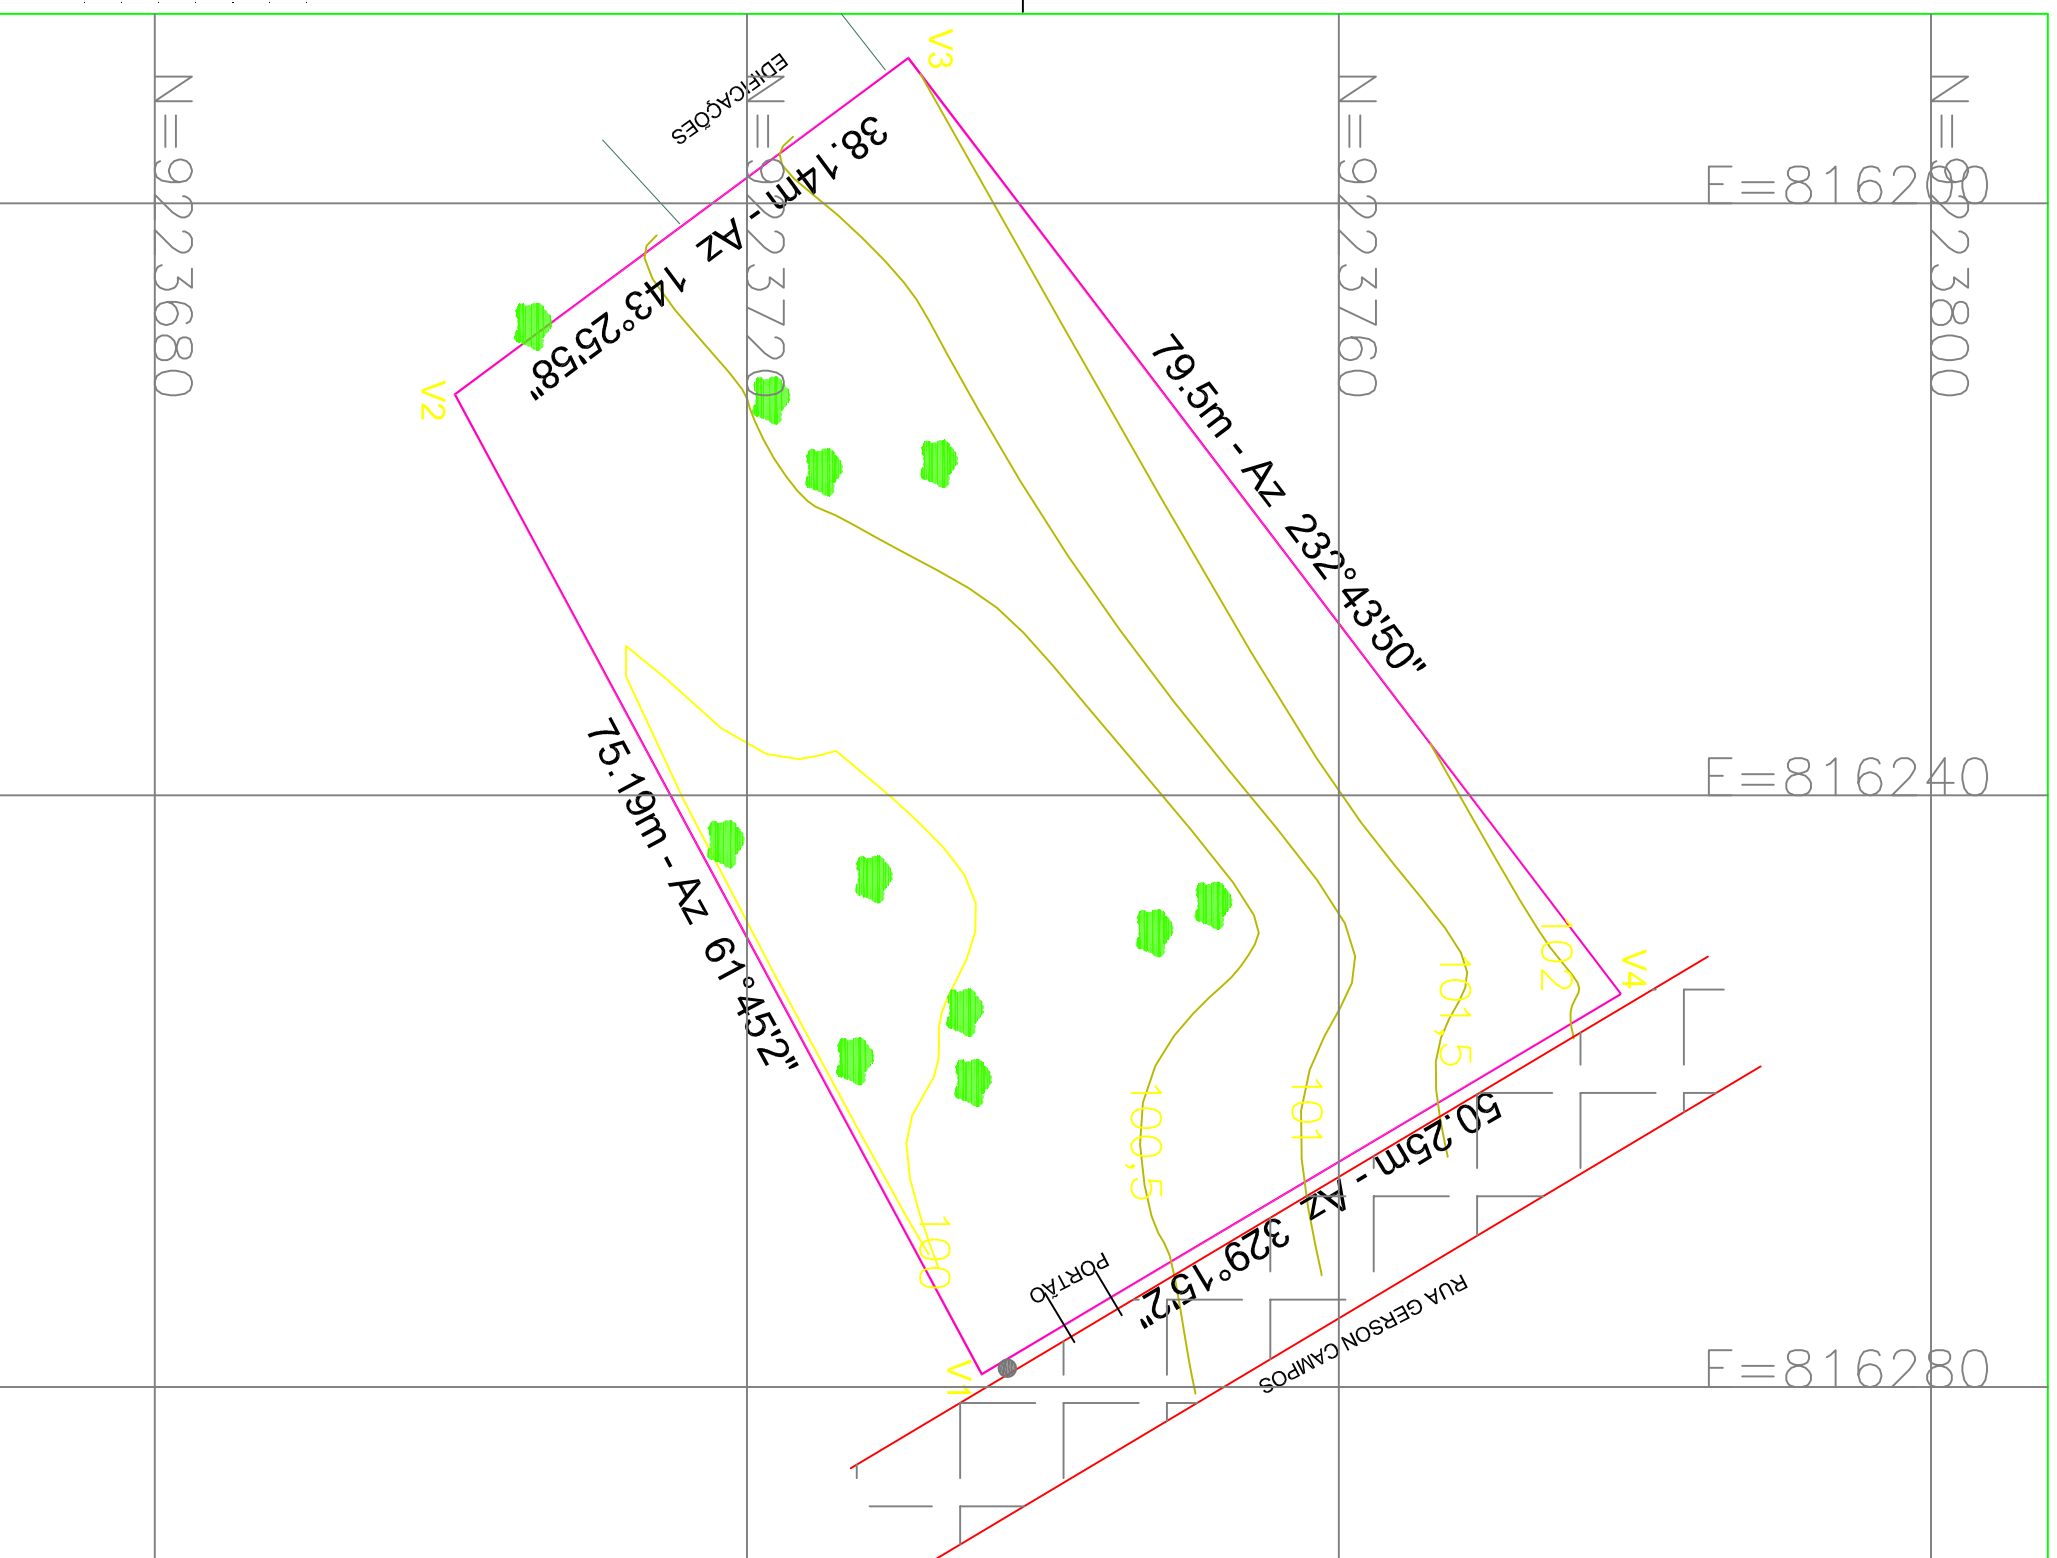

WHITE	0,1	ool.
RED	0,1	ool.
YELLOW	0,2	ool.
GREEN	0,3	ool.
CYAN	0,4	ool.
BLUE	0,5	ool.
MARGENTA	0,6	ool.
COR 12	0,1	ool.
COR 30	0,1	ool.
COR 38	0,1	ool.
COR 40	0,1	ool.
COR 94	0,2	ool.
COR 150	0,3	ool.
COR 250	0,1	ool.

### PREFEITURA MUNICIPAL DE OEIRAS - PI

TÍTULO:

**LEVANTAMENTO PLANIALTIMÉTRICO**

RUA DAS TULIPAS  
Nº 234 - JOCUEI  
CEP: 64.049-140 - TERESINA - PI  
TEL.: (86) 2106-6983



ÁREA:

3.403,549m<sup>2</sup>

PERÍMETRO:

243,089m

ESCALA:

1 / 500

FOLHA:

**01/03**