


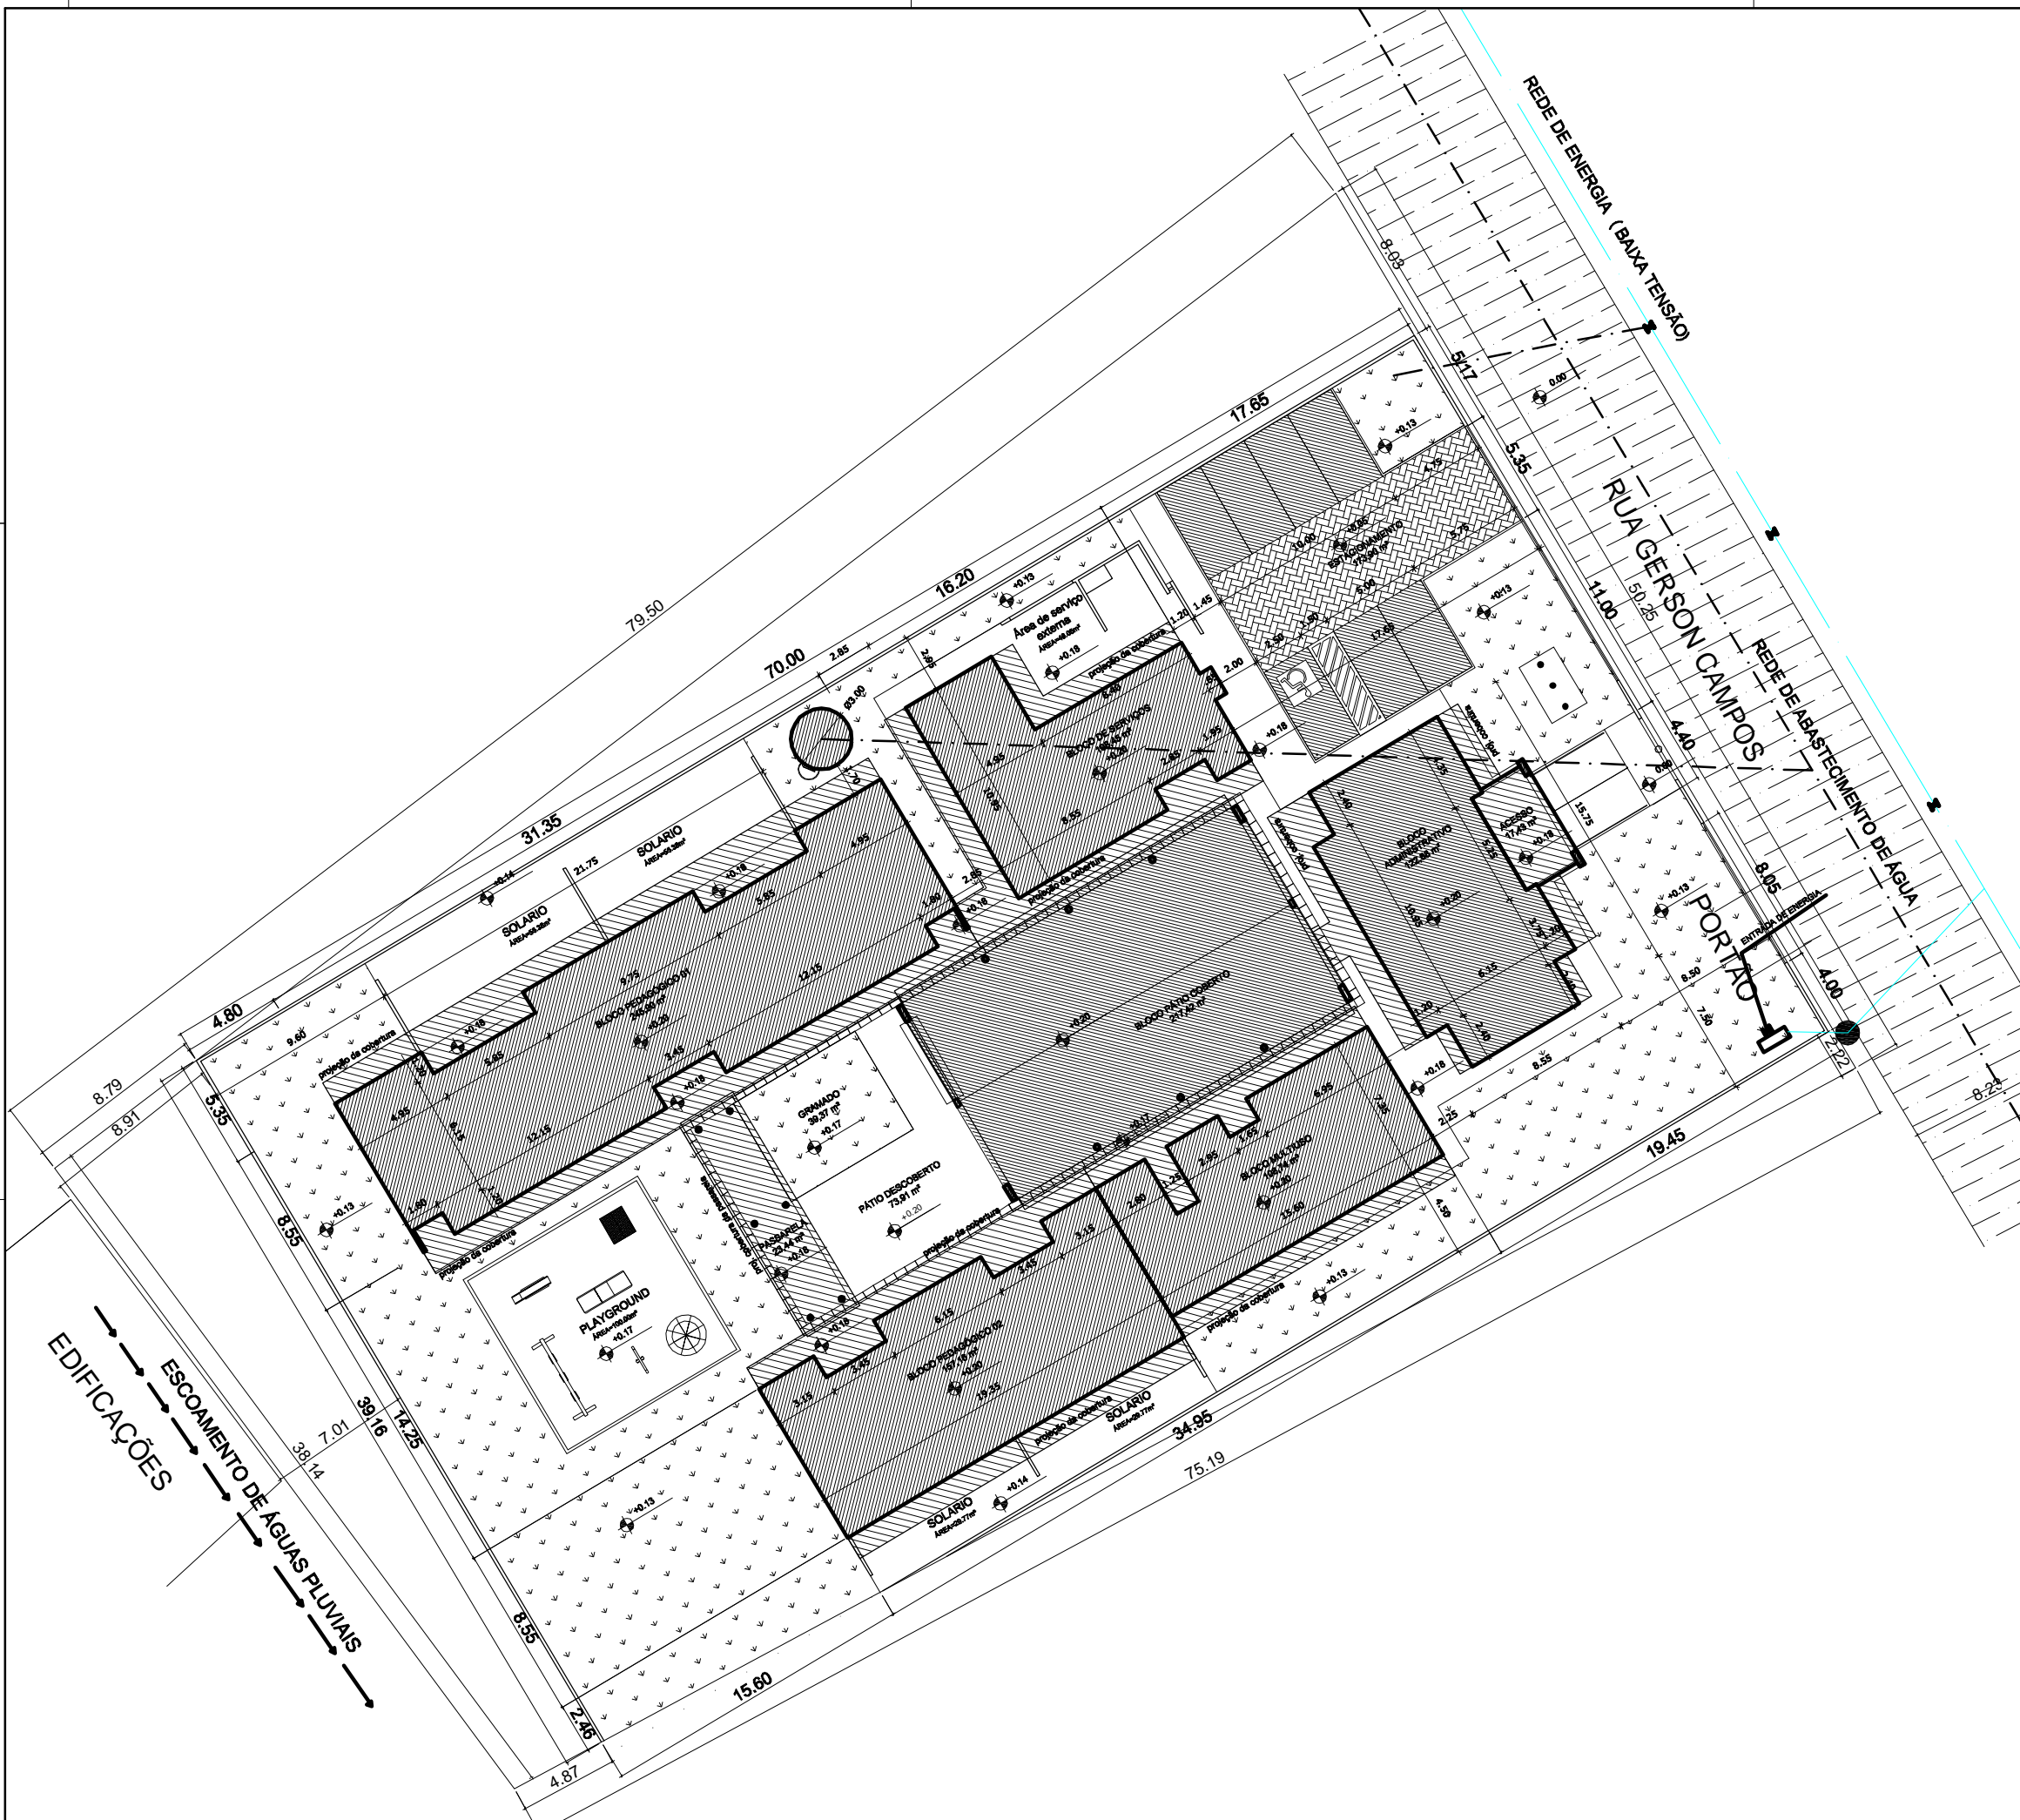

LEGENDA

- ÁREA DO TERRENO
- REDE ELÉTRICA (BAIXA TENSÃO)
- POSTES
- REFLETORES
- RUAS PAVIMENTADAS (ASFALTO)
- CURVAS MESTRES
- CURVAS SECUNDÁRIAS
- EDIFICAÇÃO
- ÁRVORES



WHITE	0.1
RED	0.1
YELLOW	0.2
GREEN	0.3
CYAN	0.4
BLUE	0.5
MARGENTA	0.6
COR 12	0.1 col.
COR 30	0.1 col.
COR 38	0.1 col.
COR 40	0.1 col.
COR 94	0.2 col.
COR 150	0.3 col.
COR 250	0.1 col.

PROJETO									
CONSTRUÇÃO	<small>RUA DAS TULIPAS, 234 - JOQUEI CEP: 64.049-140 - TERESINA - PI 86. 2106 - 6303</small>								
PROPRIETÁRIO	PROJETO DE ARQUITETURA								
TÍTULO	CRECHE TIPO B - PROINFÂNCIA								
PROPRIETÁRIO	PREFEITURA MUNICIPAL DE OBRAS								
ENDEREÇO DA OBRA	RUA GERSON CAMPOS, S/N - OBRAS/PI								
CONTEÚDO	PLANTA DE LOCAÇÃO								
ESCALA	<table border="1" style="width: 100%; border-collapse: collapse;"> <tr> <td style="width: 25%;">1/25</td> <td style="width: 25%;">DATA</td> <td style="width: 25%;">DESENHO</td> <td style="width: 25%;">PRANCHA</td> </tr> <tr> <td></td> <td>MAIO / 2013</td> <td>ARQ. INDIRA</td> <td>03/03</td> </tr> </table>	1/25	DATA	DESENHO	PRANCHA		MAIO / 2013	ARQ. INDIRA	03/03
1/25	DATA	DESENHO	PRANCHA						
	MAIO / 2013	ARQ. INDIRA	03/03						