


WHITE	0.1
RED	0.1
YELLOW	0.2
GREEN	0.3
CYAN	0.4
BLUE	0.5
MARGENTA(0.6)	
COR 12	0.1
COR 30	0.1
COR 36	0.1
COR 38	0.1
COR 40	0.1
COR 44	0.2
COR 150	0.3
COR 250	0.1

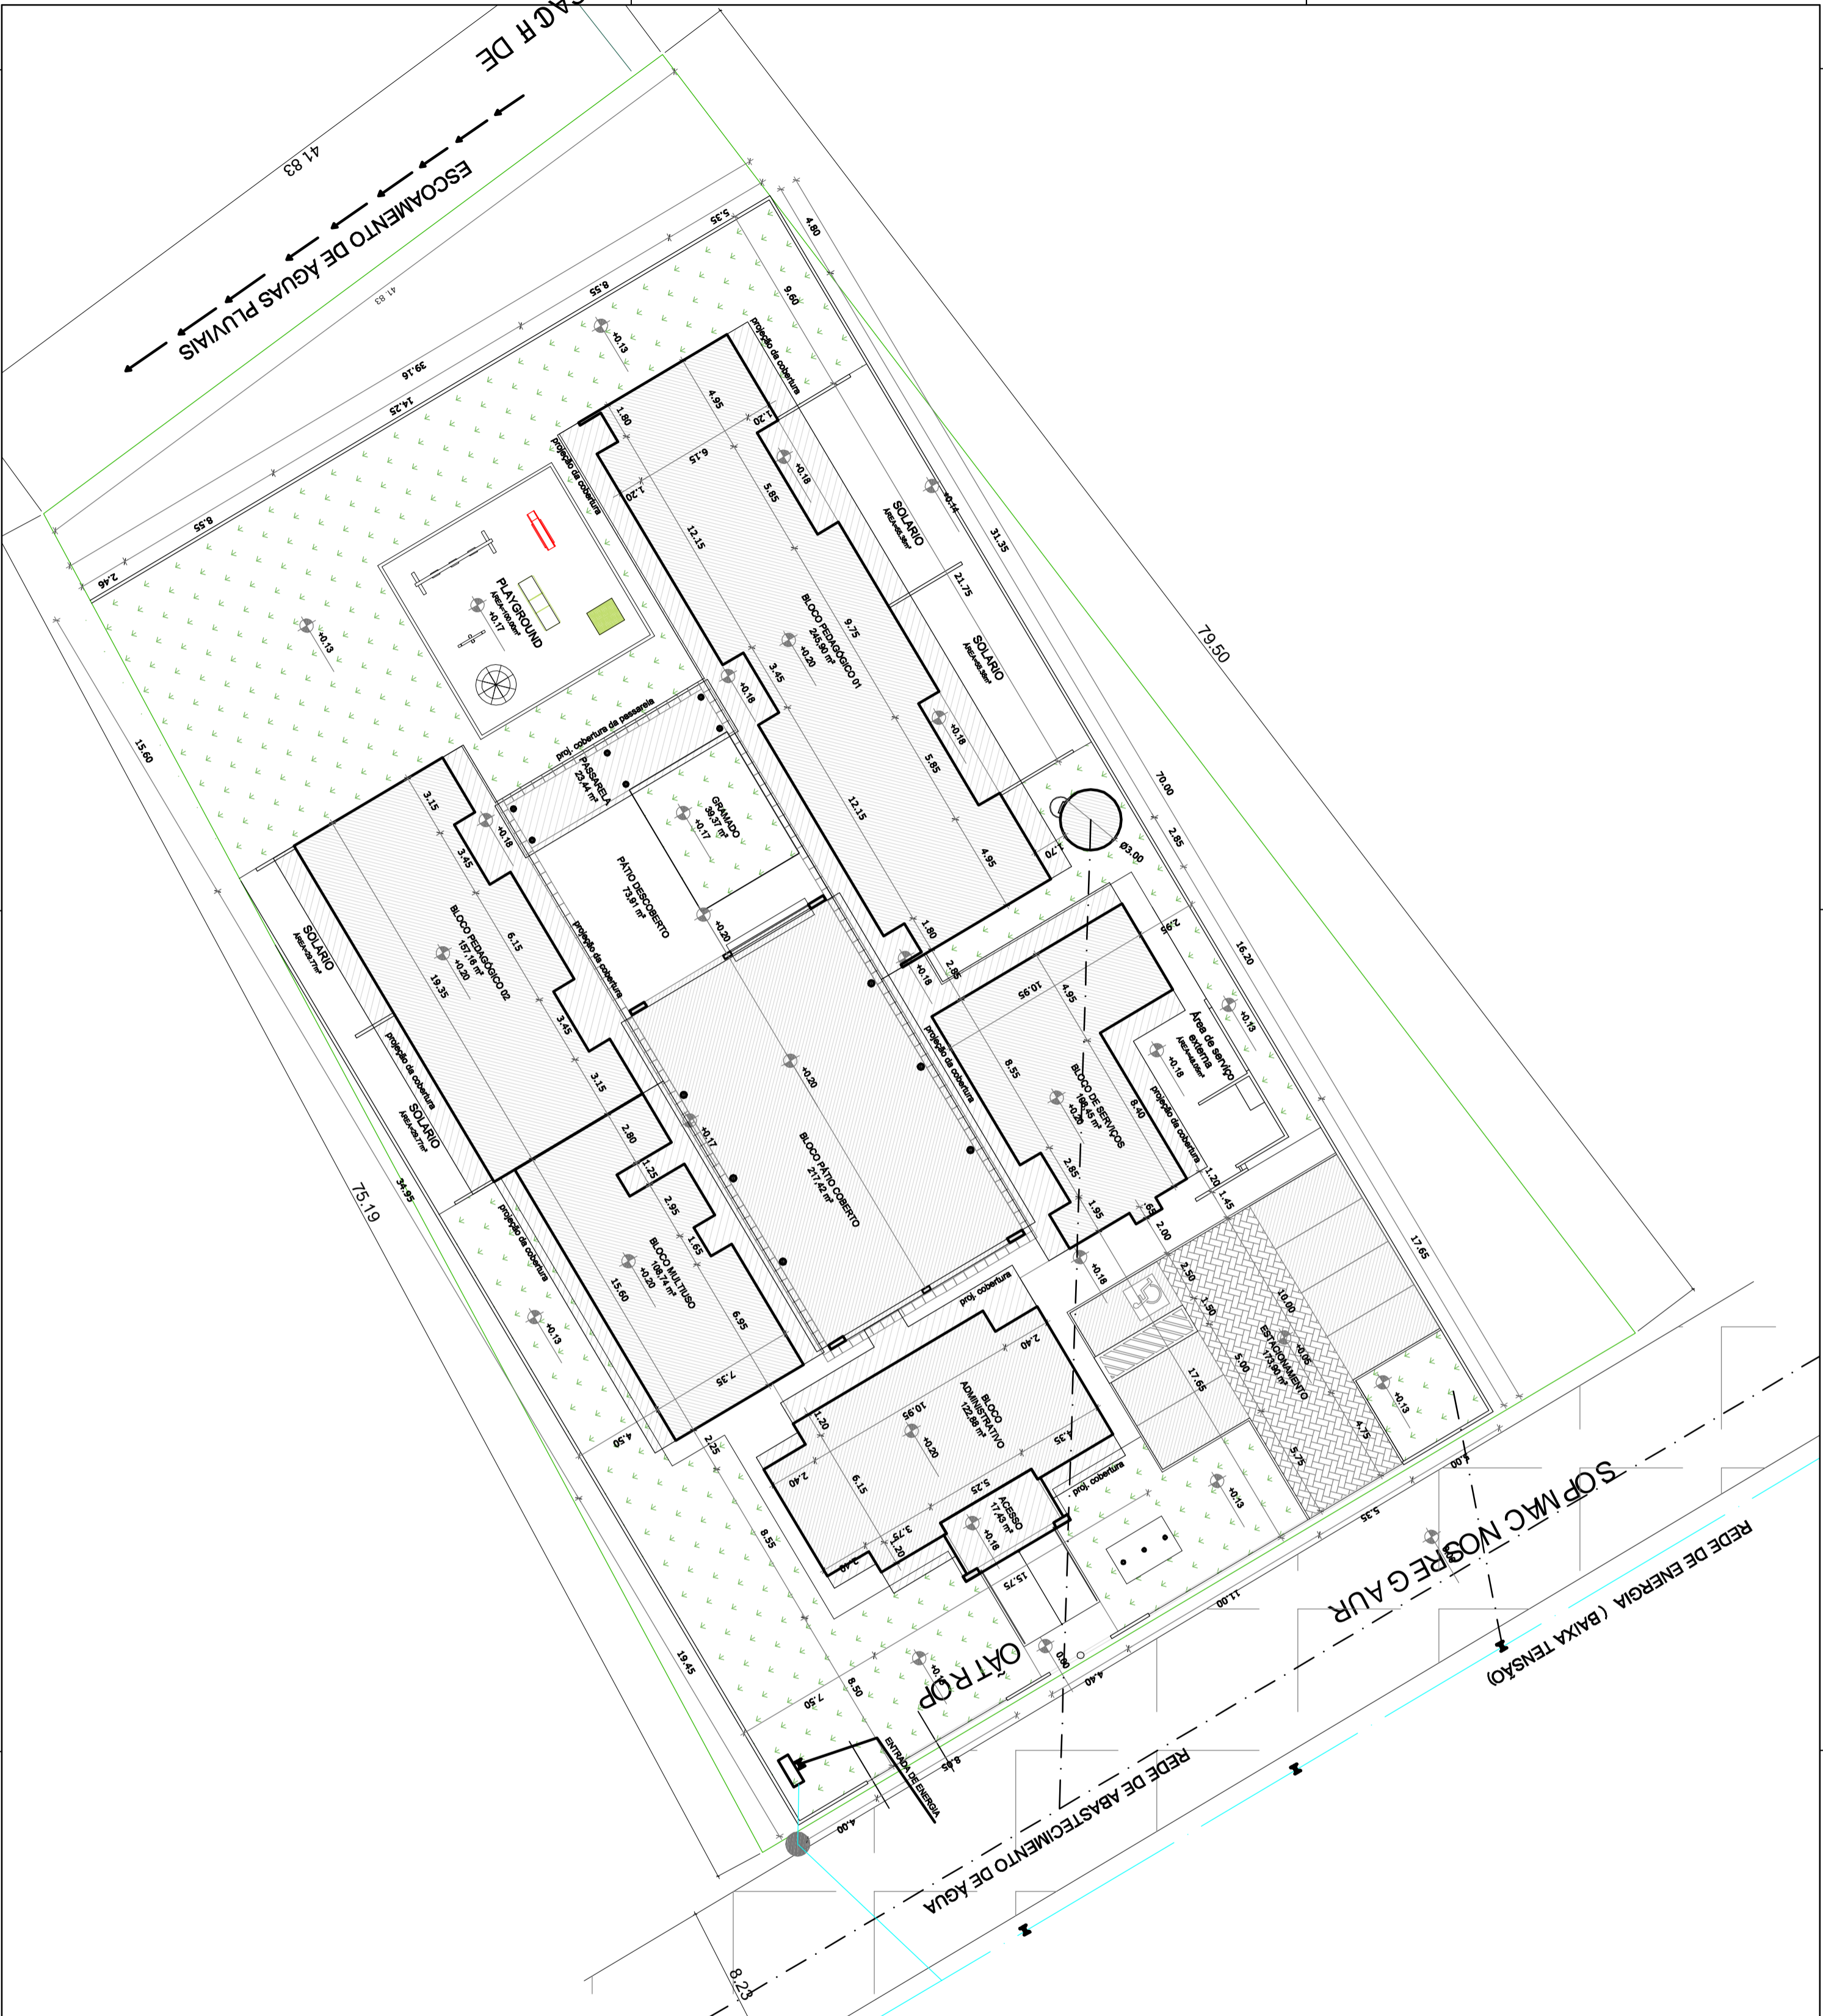

LEGENDA

- AREA DO TERRENO
- REDE ELÉTRICA (ALTA TENSÃO)
- REDE ELÉTRICA (BAIXA TENSÃO)
- POSTES
- REFLETORES
- RUAS PAVIMENTADAS (ASFALTO)
- RUAS NÃO PAVIMENTADAS
- CURVAS MESTRES
- CURVAS SECUNDÁRIAS
- EDIFICAÇÃO
- ARQUIBANCADA
- ÁRVORES
- MURO

PROJETO _____ CONSTRUÇÃO _____ PROPRIETÁRIO _____	 Rua das Tílias, 234 - Jd. Jerejé CEP: 64.068-140 - TERESINA - PI 86. 2196 - 0535
PROJETO DE ARQUITETURA CRECHE TIPO B - PRONINFÂNCIA	
PROPRIETÁRIO: PREFEITURA MUNICIPAL DE OBRAS ENDEREÇO DA OBRA: RUA GERSON CAMPOS, S/N - CERASAPI	
CONTEÚDO: PLANTA DE LOCAÇÃO	
ESCALA: 1/25	DATA: MAIO 2013
DESENHO: ANA ANDRA	PROVAÇÃO: 03/03